


PIANO DI EVACUAZIONE

D.Lgs. 626 del 19/09/1994

art.12 capo III

CENTRO DIURNO ANZIANI
Planimetria generale

SCALA 1:1000

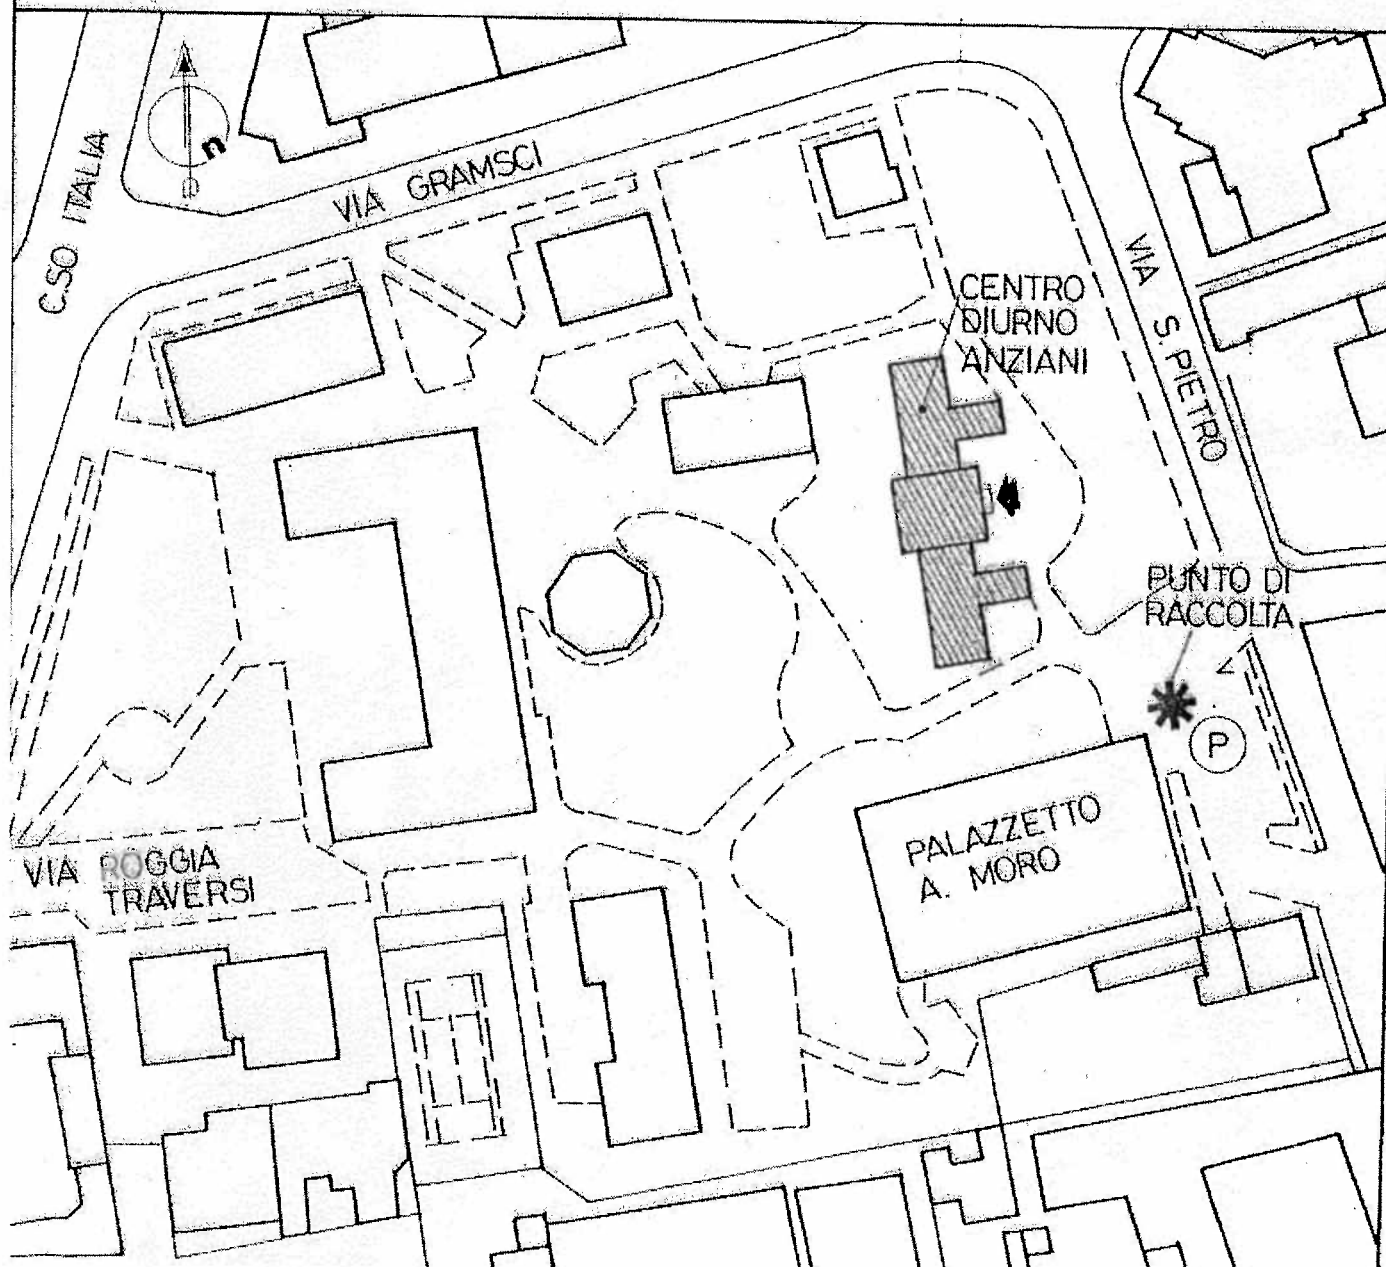

PIANO DI EVACUAZIONE

D.Lgs. 626 del 19/09/1994

art.12 capo III

LEGENDA


ESTINTORE TIPO POLVERE Kg.5



VEIE D'ESODO



PERCORSI ORIZZONTALI

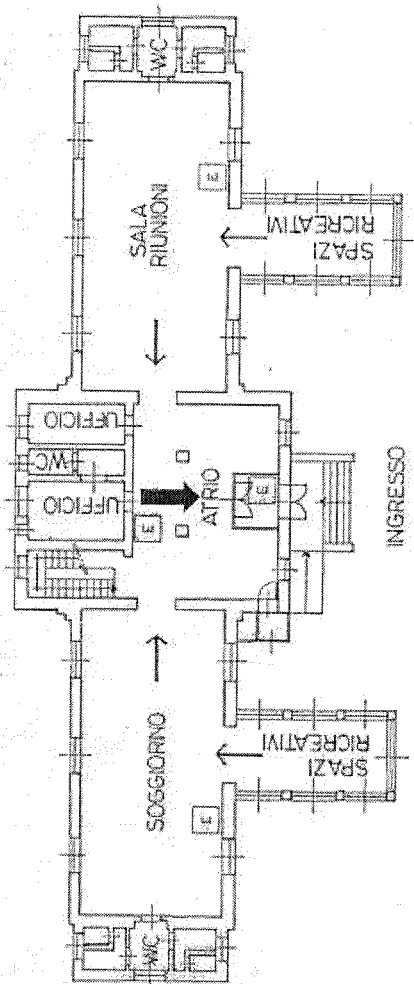

PRESENZA MAX. PERSONE	MEZZI ANTINCENDIO
99	4

PRONTO INTERVENTO
VIG. DEL FUOCO 115
CARABINIERI 112
POLIZIA 113
PRONTO SOCCORSO 118

CENTRO DIURNO ANZIANI
Via S. Pietro

Pianta Piano Rialzato
SCALA 1:200

PIANO DI EVACUAZIONE

D.Lgs. 626 del 19/09/1994

art.12 capo III

LEGENDA


ESTINTORE TIPO POLVERE Pq.9



VIA D'ESODO



PERCORSI ORIZZONTALI

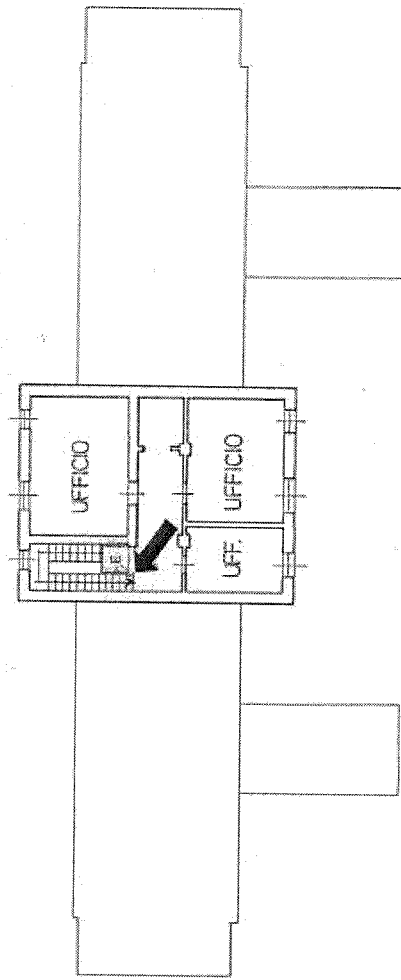

PRESENZA MAX PERSONE	MEZZI ANTINCENDIO
3	1

PRONTO INTERVENTO
VIG. DEL FUOCO
115
CARABINIERI
112
POLIZIA
113
PRONTO SOCCORSO
118

CENTRO DIURNO ANZIANI
Via S. Pietro

Pianta Piano Primo
SCALA 1:200