

Comune di Desio Piano Regolatore Generale

Progettista incaricato:
architetto Alberto Secchi

Firma :


Elaborato A - Azzonamento
Con le modifiche apportate a seguito delle controdeduzioni

Tav. n° 1 (alto) - scala : 1:5000

luglio 2004

Piano approvato con le modifiche apportate da:
- variante relativa al programma integrato d'intervento ex l.r. 9/99 ambito ex "Tilane";
- variante parziale relativa all'area "Gubra";
- variante parziale per le aree produttive. aggiornamento agosto 2004

-  Aree destinate a nuove attrezzature produttive e ad altre funzioni compatibili e di sostegno al sistema produttivo locale
-  Aree destinate standard per le attrezzature produttive
-  Servizi sportivi privati
-  Ambiti soggetti piano attuativo unitario
-  Piano attuativo di interesse sovracomunale

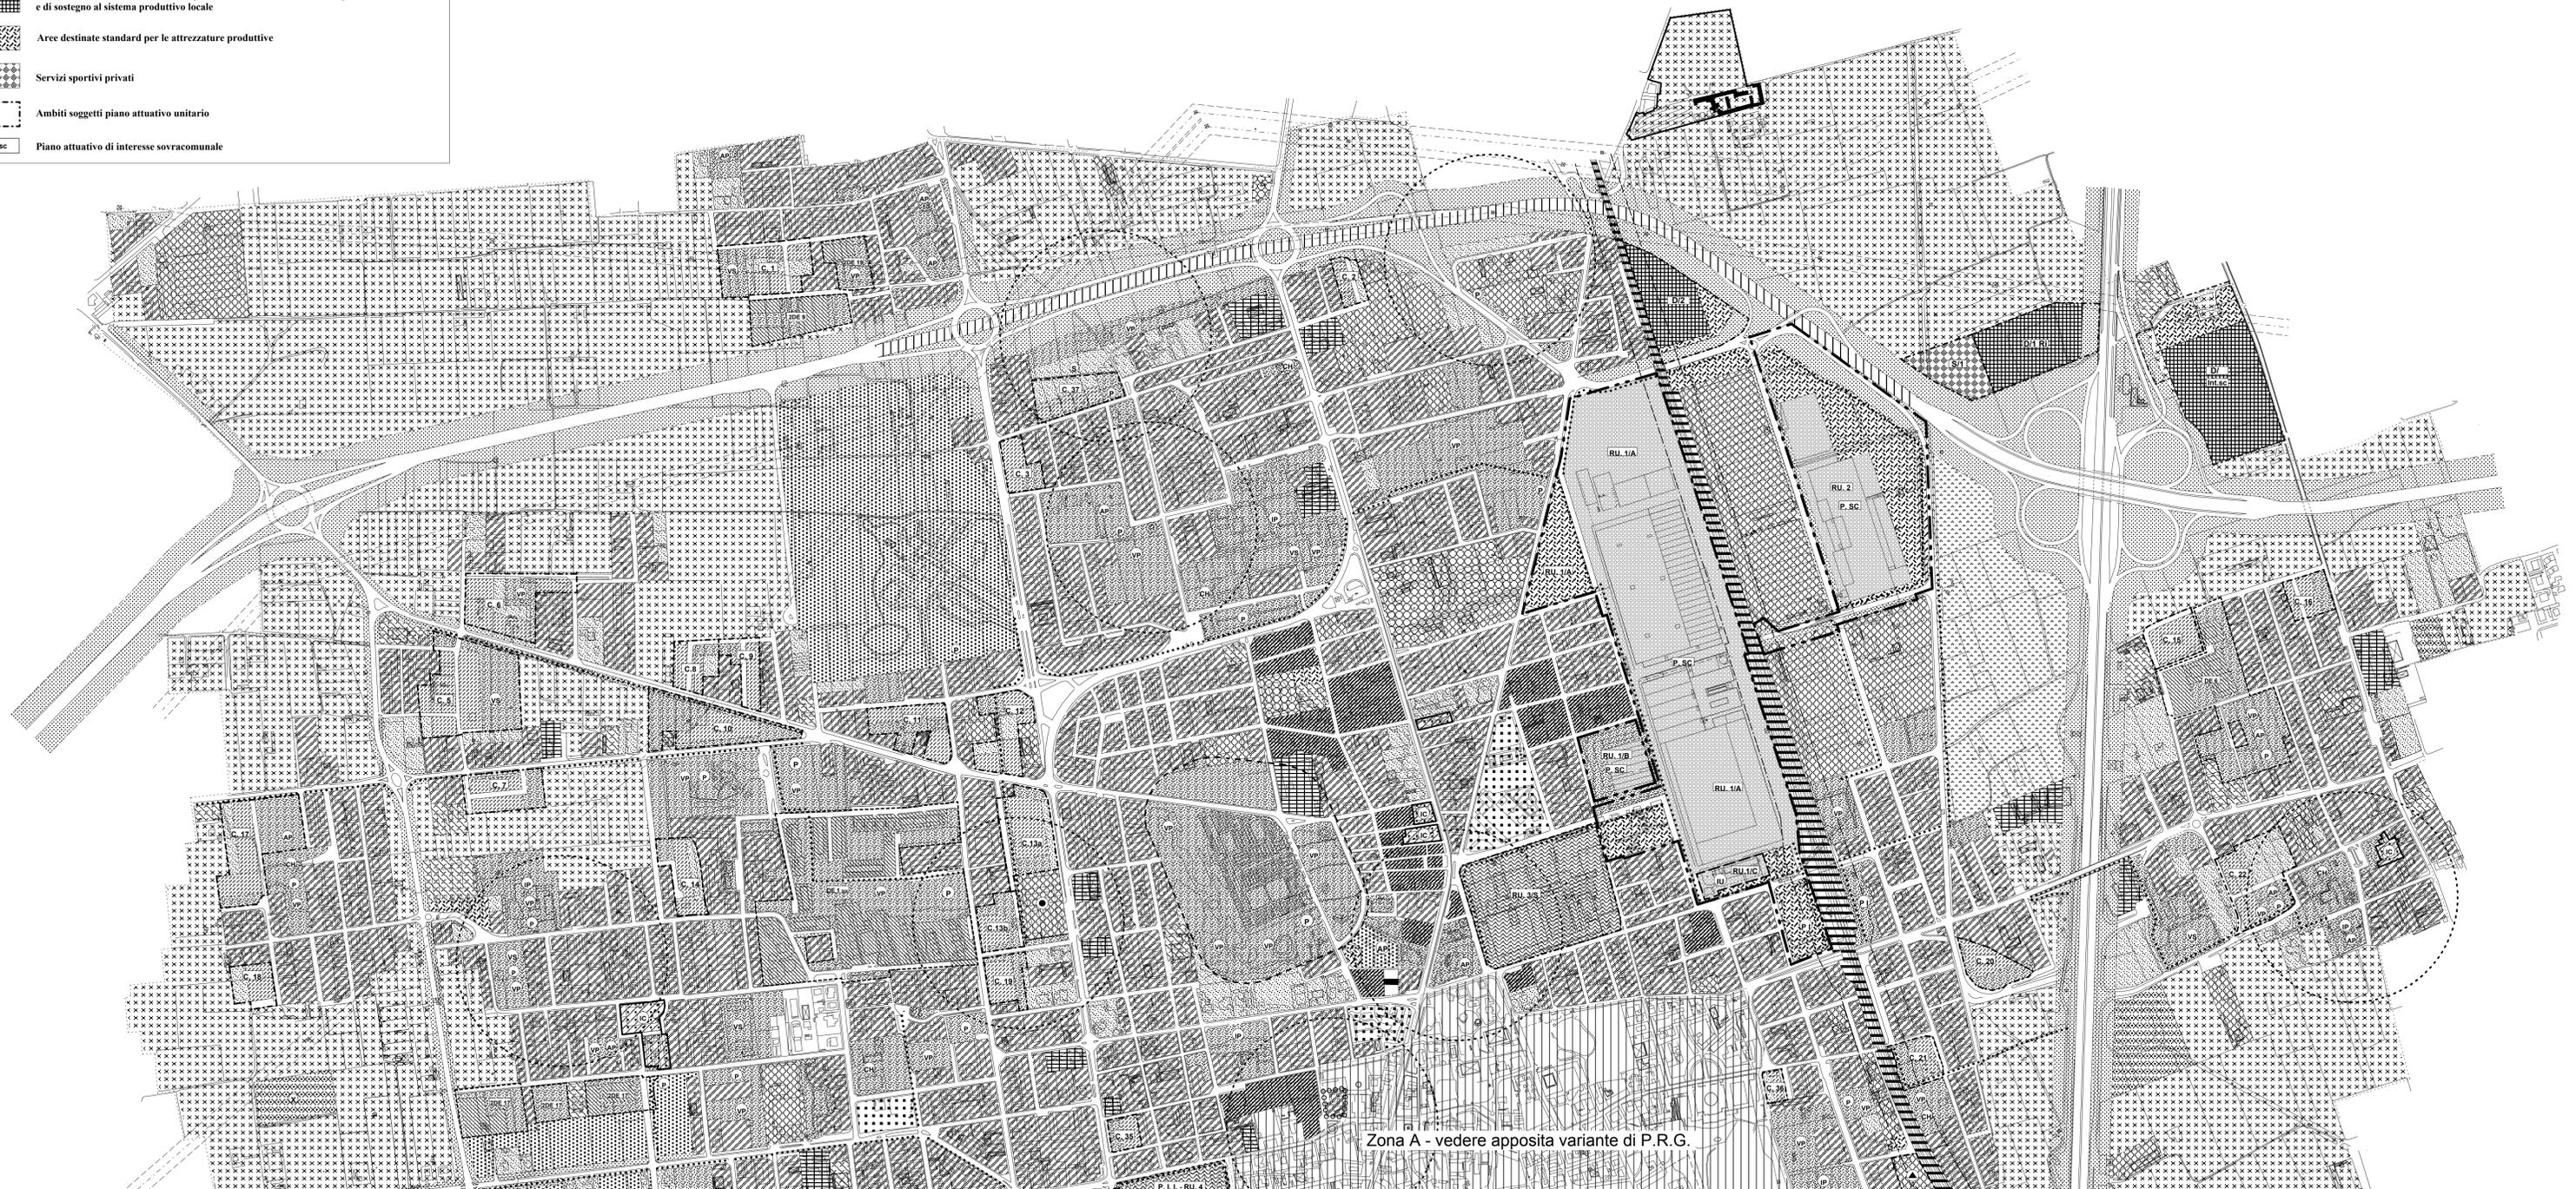

Zona A - vedere apposita variante di P.R.G.