


SEZIONE - progetto

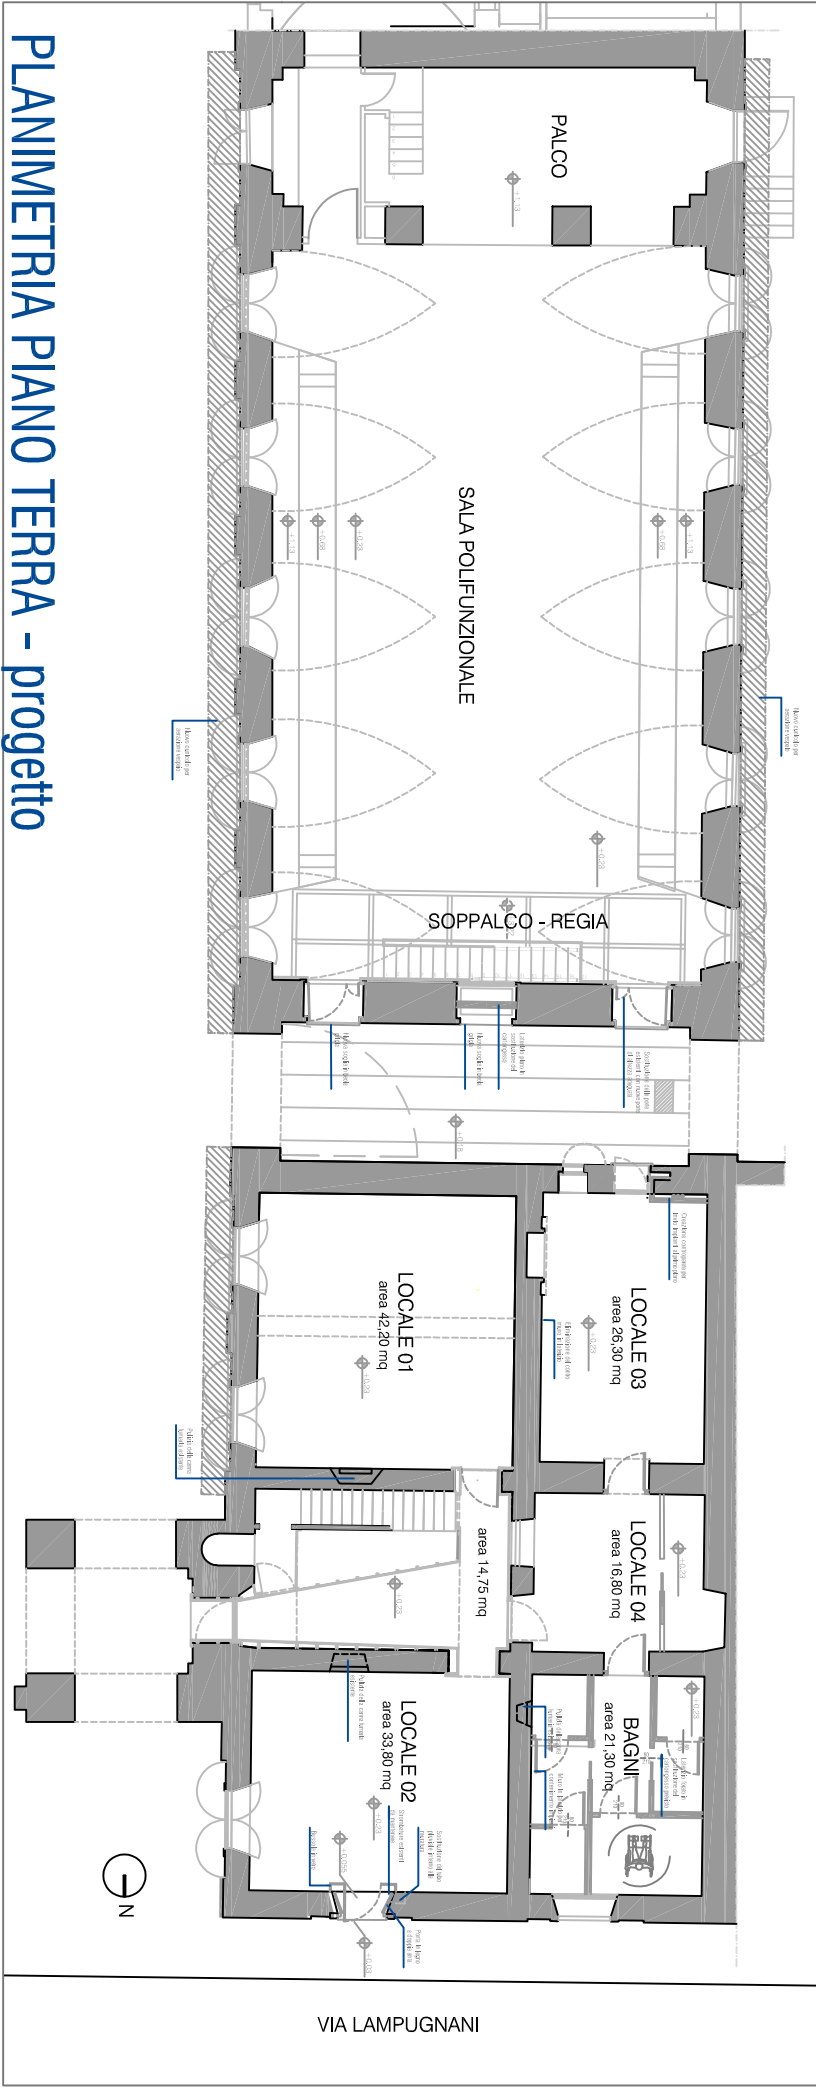

PLANIMETRIA PIANO TERRA - progetto

Committente:
Comune di Desio
Piazza Giovanni Paolo II
20832 Desio (MB)

RIFUNZIONALIZZAZIONE ALA OVEST
VARIANTE SUPPLETIVA

Progettisti:
arch. Adriano Colleoni
PROGETTO ARCHITETTONICO E DI CONSERVAZIONE
Via Gioiello, 11/26
24033 Casuso (Italia) (BG)
tel. 035.67.45289
P.VA. 02807.710163
mail: calioyou@hwind.it

rest. Clara Orsola Grillo
PROGETTO OPERE DI RESTAURO
San Luca Restauri s.r.l.
Via Piaggio, 15
21010 Besenle (VA)
tel. 039.7463859
P.VA. 02508540723
e-mail: info@sanlucarestauri.it

ing. Ferruccio Galmozzi
PROGETTO IMPIANTI MECCANICI E PREVENZIONE INCENDI
Digeres3 s.r.l.
Via Pastrengo, 9/E
24068 Seriate (BG)
tel. 035.302921
P.VA. 03111210161
mail: galmozzi@digeres3.it

ing. Fabio Corbani
PROGETTO IMPIANTI ELETTRICI E SPECULI
Digeres3 s.r.l.
Via Pastrengo, 9/E
24068 Seriate (BG)
tel. 035.302921
P.VA. 03111210161
e-mail: fcorbani@digeres3.it

Tavola n.:	Objetto:
VA01	Variante
Formato di stampa:	Titolo:
Fuori formato	Progetto architettonico
Scala:	Data:
adattata	Maggio 2019
	Progetto
	Piante e sezioni

VILLA TITTONI TRAVERSI - DESIO