


SEZIONE B-B' - progetto

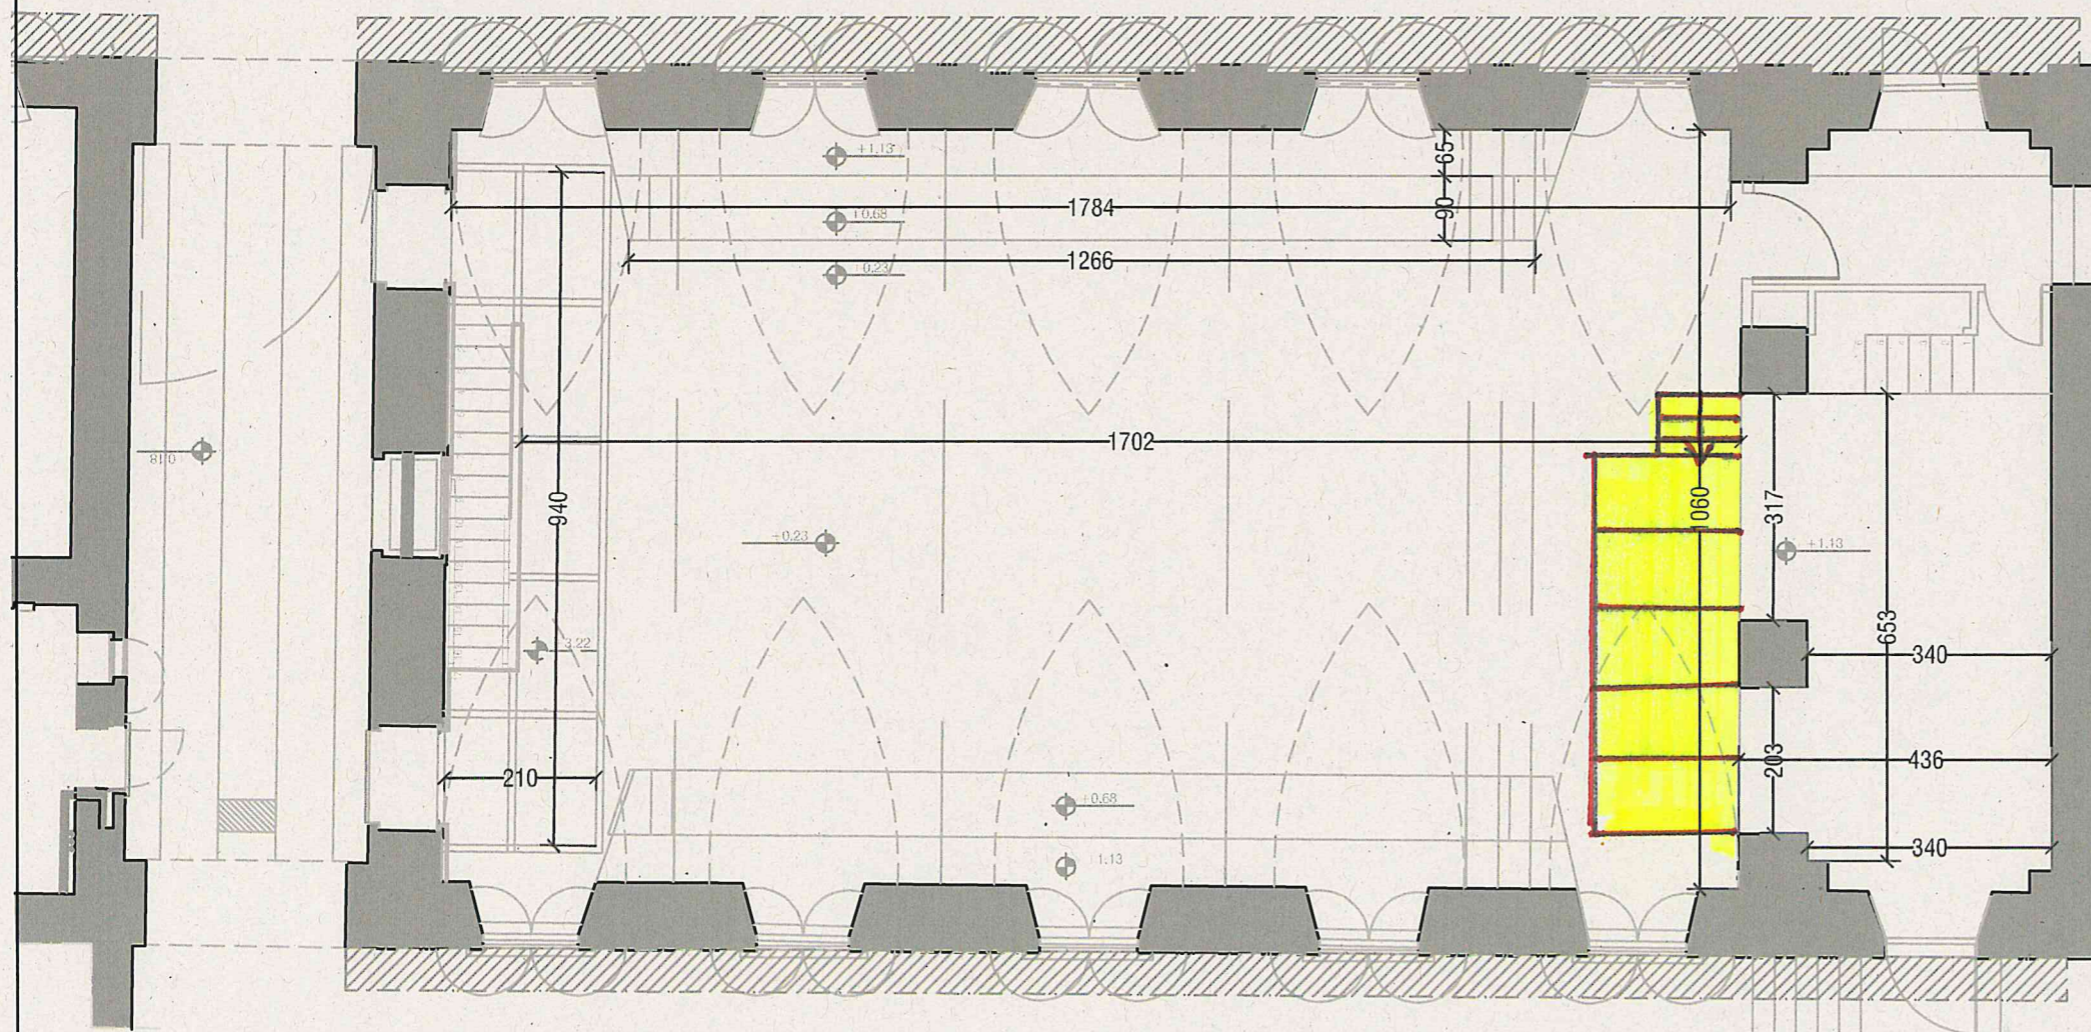

PLANIMETRIA PIANO TERRA - progetto

SCALA 1:100

VILLA TITTONI TRAVERSI - DESIO

Committente:
Comune di Desio
Piazza Giovanni Paolo II
20832 Desio (MB)

RIFUNZIONALIZZAZIONE ALA OVEST
VARIANTE SUPPLETIVA

Progettisti:
arch. Adriano Colleoni
PROGETTO ARCHITETTONICO E DI CONSERVAZIONE
via Cavallotti, 11/25
24033 Cologno al Sereno (BG)
tel: 0323.6745306
P.IVA: 03662710168
mail: colleoni@adcolleoni.it

rest. Clara Orsola Grillo
PROGETTO OPERE DI RESTAURO
San Luca Restauri snc
Via Piaggio, 15
21010 Bernate (VA)
tel: 0338.748353
P.IVA: 02505540123
e-mail: info@sanluca-restauri.it

ing. Ferruccio Galmozzi
PROGETTO RIPARATI MECCANICI E PREVENZIONE INCENDI
Digitem3 s.r.l.
via Paszupata, 9/E
24068 Sarnano (BG)
tel: 035.322921
P.IVA: 03114210161
mail: fg.galmozzi@digitem3.it

ing. Fabio Corbani
PROGETTO IMPIANTI ELETTRICI E SPECIALI
Digitem3 s.r.l.
via Paszupata, 9/E
24068 Sarnano (BG)
tel: 035.322921
P.IVA: 03114210161
e-mail: f.corbani@digitem3.it

Tavola n.:
VA01

Oggetto:
Variante
Progetto architettonico

Formato di stampa:
Fuori formato

Titolo:
Progetto
Pianta e sezioni

Scala:
1:100

Data:
Maggio 2019